


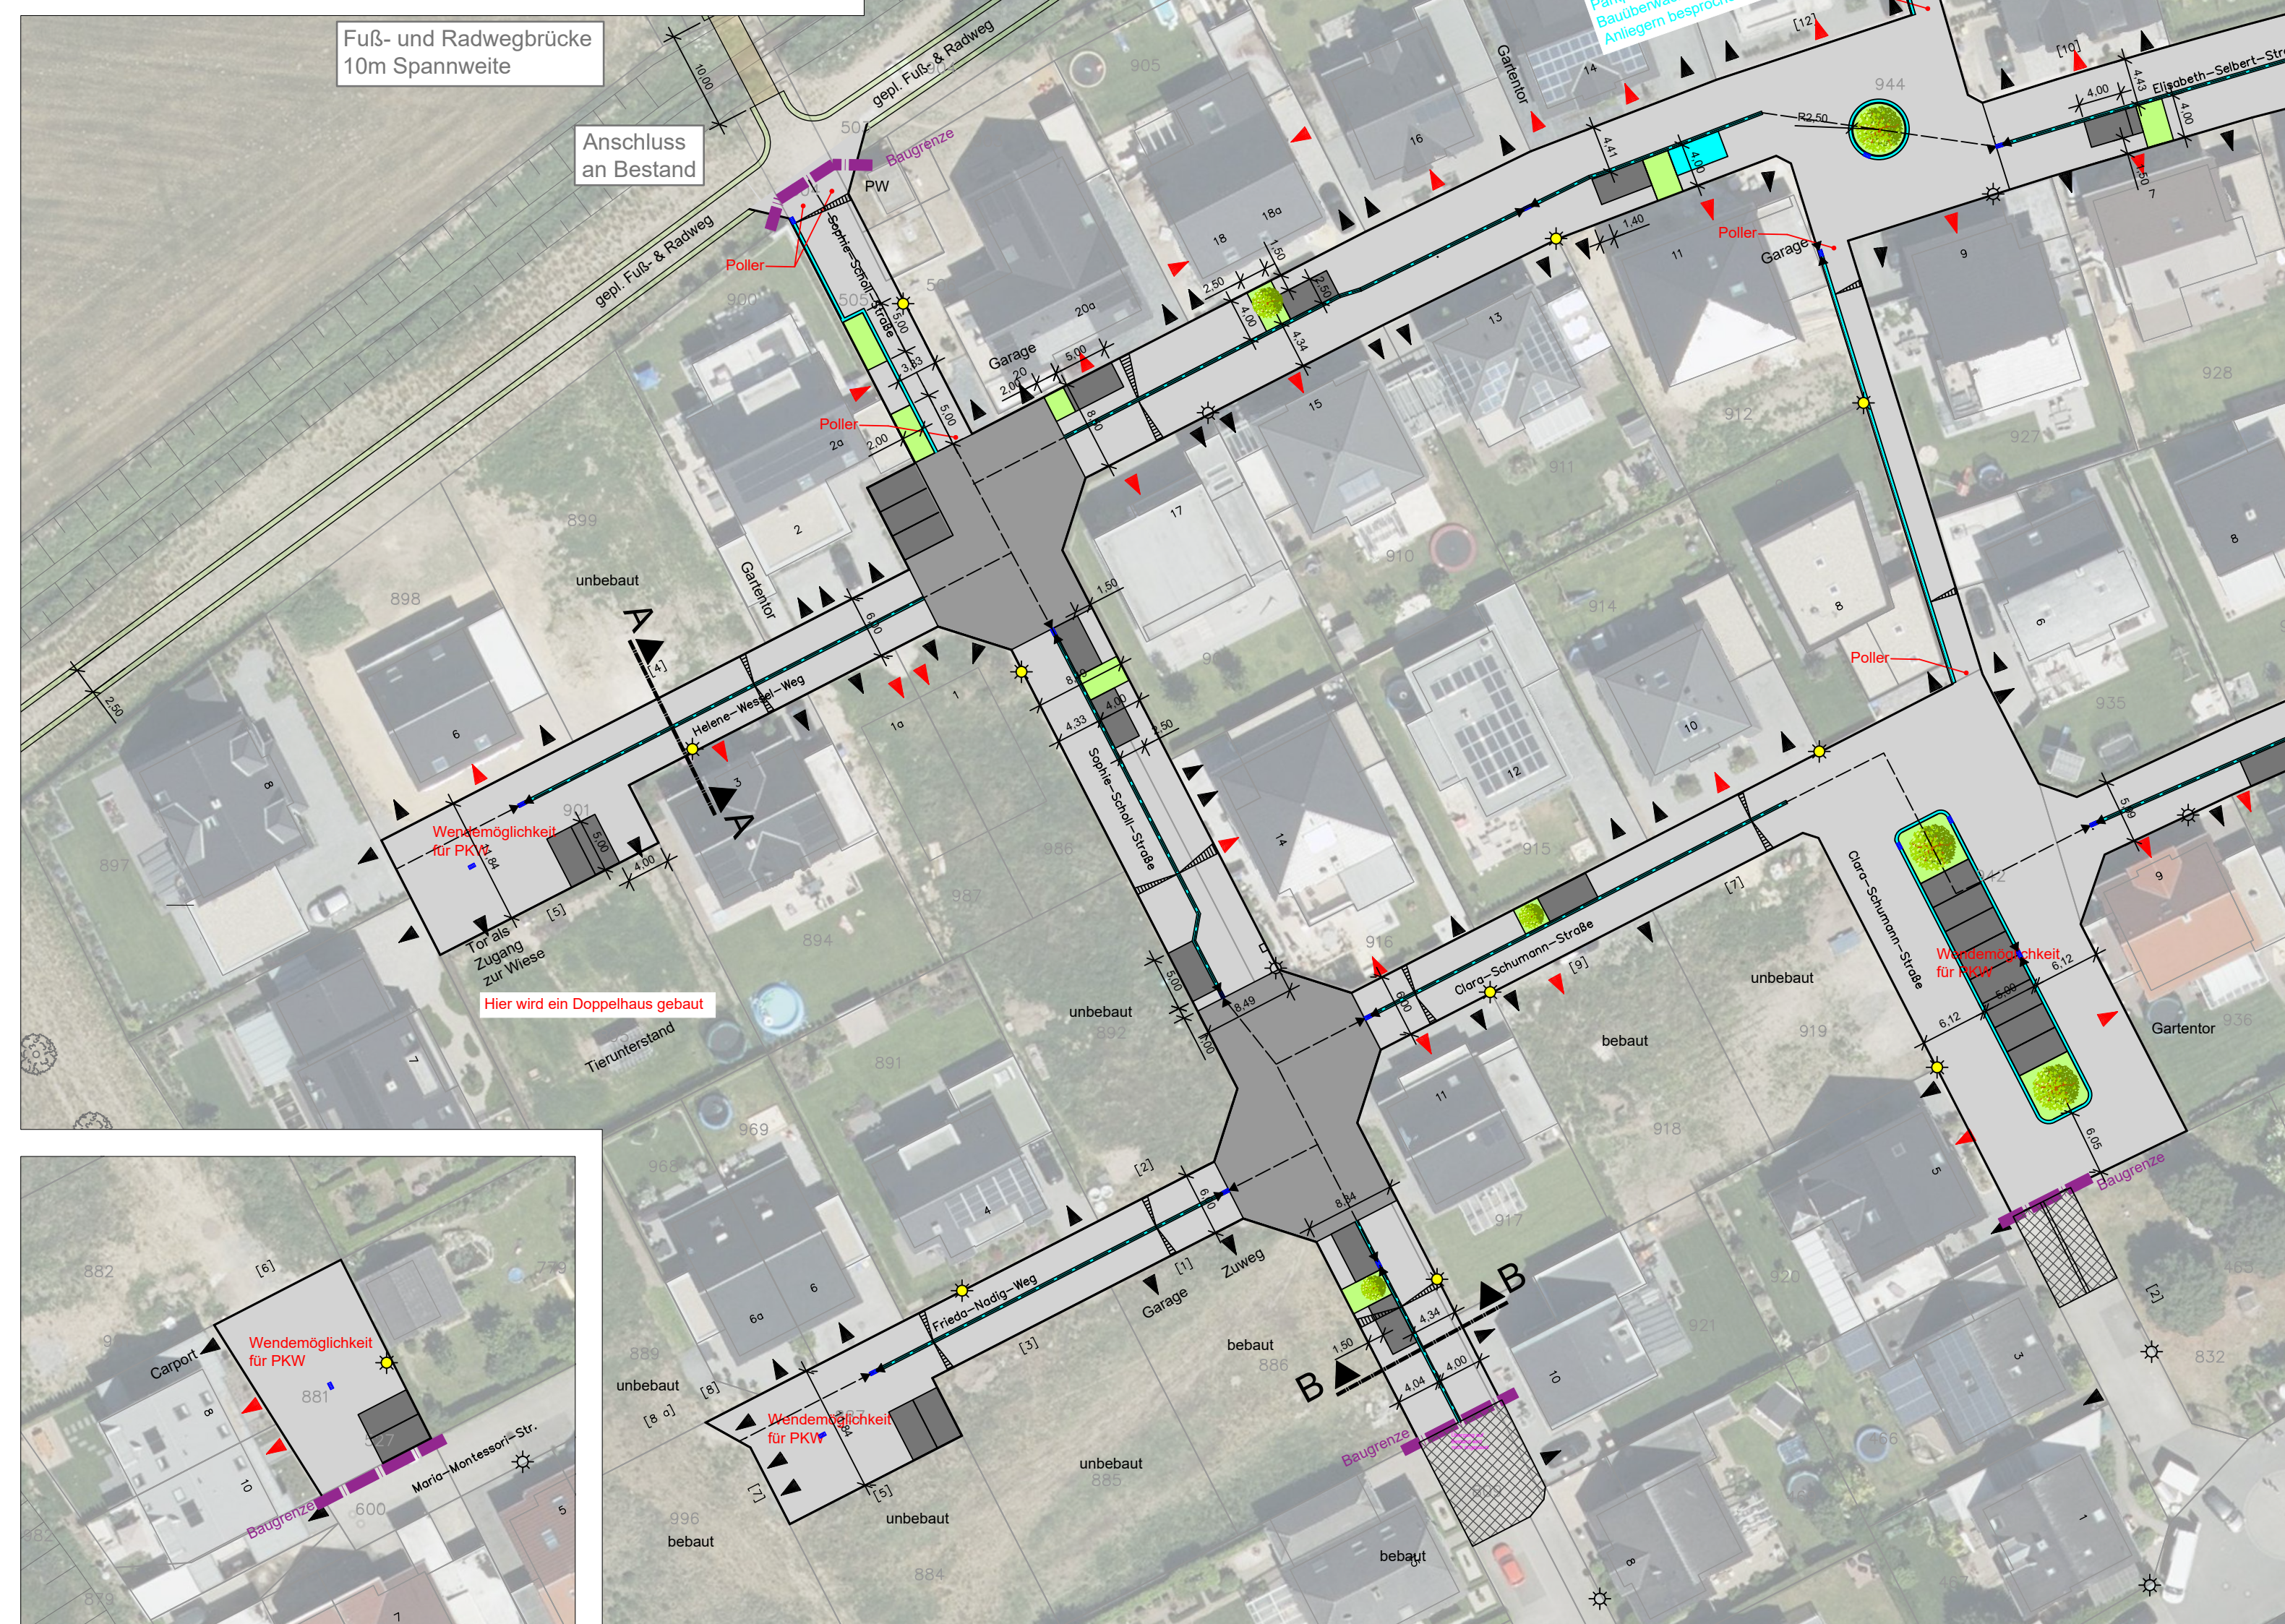

Vorabzug

Als Planhintergrund dient die Automatisierte Liegenschaftskarte des Kreises Borken, das Kanalkataster der Stadt Rhede sowie der Endausbauplan vom Ing.-Büro Flick mit dem Planstand vom 11.10.2017

Der Bauherr:	 Stadt Rhede	
Projektphase:		Ausführung
Projekt:	Straßenendausbau des Baugebietes BN 4/5 "Pastuurs Grund" in Rhede	
Blattinhalt:	Lageplan - Übersicht	Blatt Nr.:
Layer-Status:	-	Layout: Lageplan Übersicht Gezeichnet: Wüsten Datum: "P:\Rhede\BN 4/5 Pastuurs Grund\Lageplan BN 4/5.dwg" Geprüft: Martinko Maßstab: 1 : 500 / 1 : 5
Der Bauherr:	Der Planverfasser:  Vredener Straße 49, 48703 Stadlohn Telefon: +49 (0) 25 63 / 97 97 1 Fax: +49 (0) 25 63 / 97 97 2 info@mintkon.de, www.mintkon.de	
Rhede, den	Stadlohn, den 05.12.2022	