
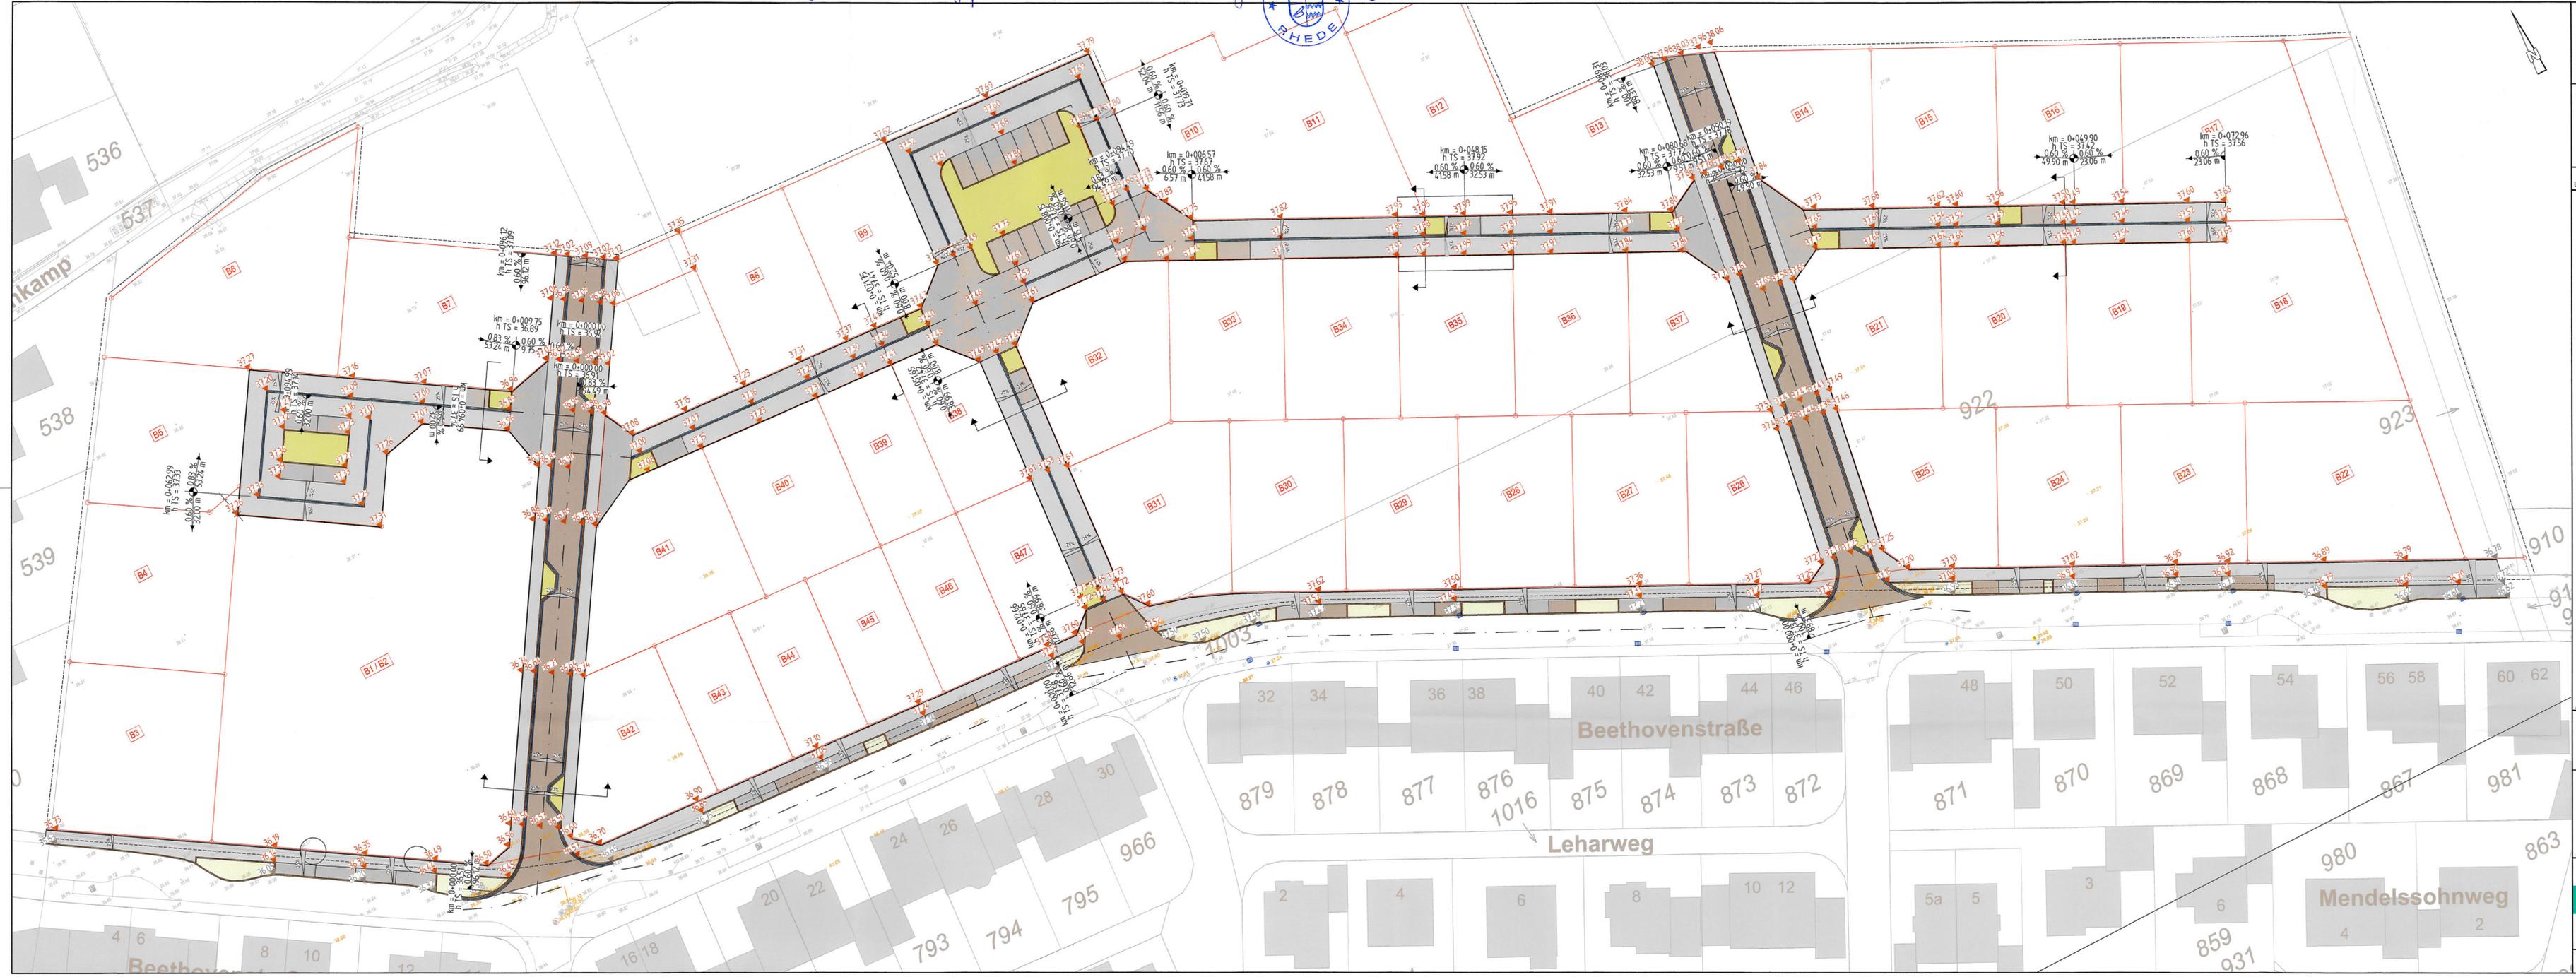


Der Straßenausbauplan ist die Anlage zum Bebauungsplan "Rheide BO11, A. Anding" J. Nrieland

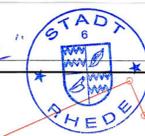

Grundlagen:  
 Kataster: Katasteramt Kreis Borken – (15.11.2018)  
 Vermessung: Flick Ingenieurgesellschaft (erstellt am November 2016 und März 2019)

Legende:

Bestand	Planung	
	SE	Straßenablauf
	38,89	Ausbauhöhe (Endausbau)
	54,02	Geländepunkt mit Höhenangabe in m NHN
		Achse
		Fahrbahn
		Parkplatz
		Geh- und Radweg
		Pflanzbeete
		Tiefbord
		2-reihige Rinne
		Flachbord
		Querneigung
		Nigungsbrechpunkt mit Angabe von Gefälle (-) und Steigung (+) in Prozent, Länge der Gefälle-/Steigungsstrecke, Stationierung und Höhe (Baustraße)
		Laternen

Änderungen:

Nr.	Datum	Name	Inhalt der Änderung

**Erschließung Baugebiet BO 11 "Beethovenstraße" - Kalkulationsgrundlage -**

Auftraggeber: Stadt Rheide  
 Rathausplatz 9  
 46414 Rheide

FLICK INGENIEURGESELLSCHAFT  
 Adresse: Bahnhofstraße 14 - 46414 Rheide  
 Fon: 02872 / 91821-4 Fax: 02872 / 91821-55  
 E-mail: info@ing-flick.de Web: www.ing-flick.de

Endausbau  
 Maßstab: 1:250 Planung: H. Biernoth  
 Anlage: - Zeichnung: Fr. van der Eem/ Schöler  
 Datum: 06.02.2020 Modell: Endausbau

R:\Wunden\02817805\_Projekt\Phase5-01\KalkPlanung\Endausbau\_V2\kalk\_BO11\_au.dwg