



Auszug aus dem Bebauungsplan Vardingholt BO 1 - 1. Änderung -

Stand : Alt

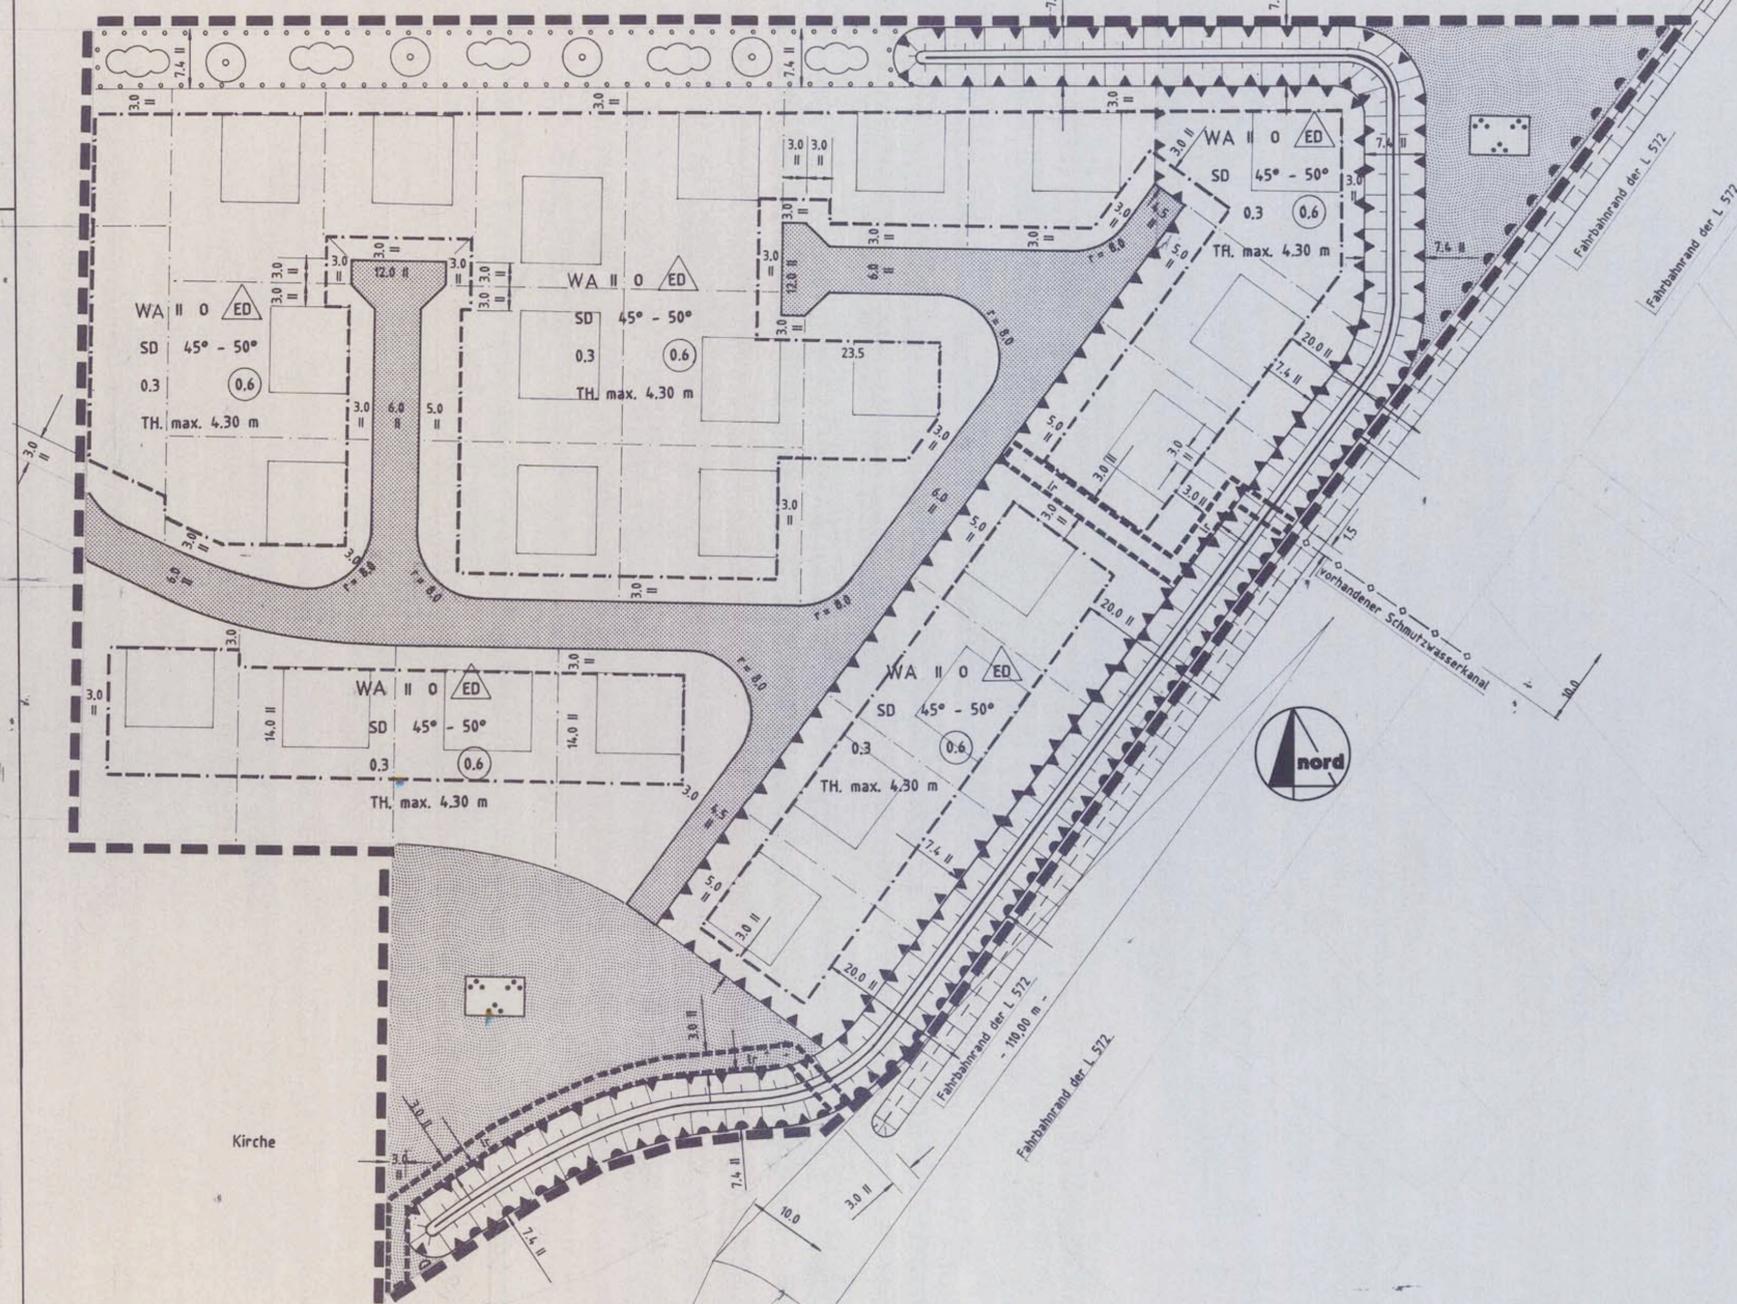

Auszug aus dem Bebauungsplan Vardingholt BO 1 - 1. Änderung -

Stand : Neu

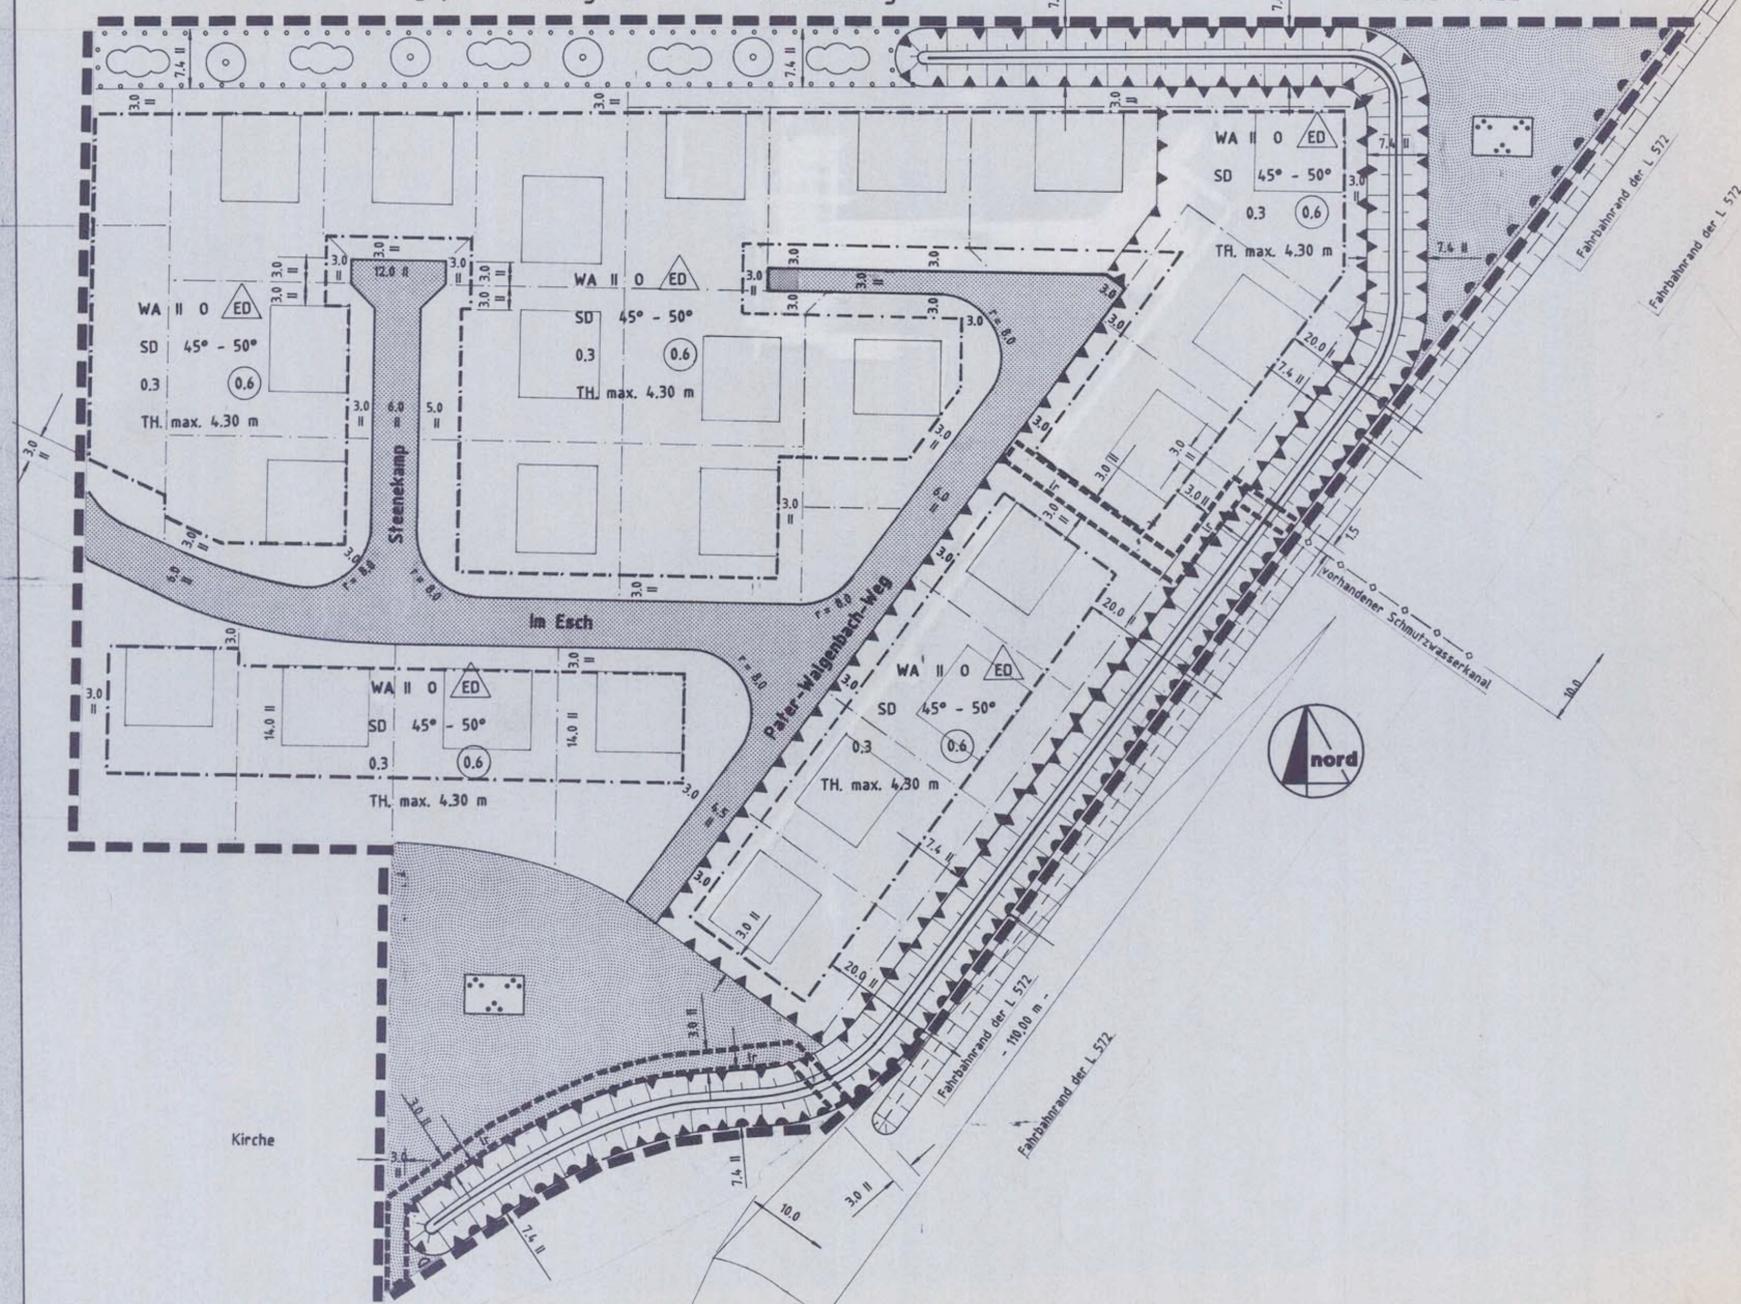

Rechtsgrundlagen

Baugesetzbuch (BauGB) vom 27. 08.1997 (BGBl. I. S. 2141),  
 Verordnung über die bauliche Nutzung der Grundstücke (Baunutzungsverordnung -  
 BauNVO) vom 23.01.1990 (BGBl. I. S. 132),  
 Verordnung über die Ausarbeitung der Bauleitpläne und die Darstellung des Planinhalts  
 (Planzeichenvordnung 1990 - PlanzV90) vom 18.12.1990 (BGBl. I 1991, S. 58),  
 Bauordnung für das Land Nordrhein-Westfalen (BauONW) vom 7.3.1995 (GV NW S.  
 218, 982),  
 Gemeindeordnung (GO NW) vom 14.07.1994 (GV NW S. 666),  
 in den jeweils geltenden Fassungen.

Aufstellungsverfahren

Der Rat der Stadt Rhede hat in seiner Sitzung am 19. Mai 1999 gemäß § 2 in  
 Verbindung mit § 13 des Baugesetzbuches die Aufstellung dieser vereinfachten Änderung  
 beschlossen.

Rhede, den 17. Sep. 1999

*[Signature]*  
 Schriftführer

Dieser Änderungsplan mit Begründung hat gem. § 3 Abs. 2 des Baugesetzbuches in der  
 Zeit vom 07. Juni 1999 bis 07. Juli 1999 aufgrund der Bekanntmachung vom  
 öffentlich ausgelegen.

Rhede, den 17. Sep. 1999



Der Stadtdirektor  
 I.A.  
*[Signature]*  
 Hüls

Der Rat der Stadt Rhede hat in seiner Sitzung am 18. Aug. 1999 gemäß § 10 des Bau-  
 gesetzbuches diese vereinfachte Änderung als Satzung und die Begründung hierzu be-  
 schlossen.

Rhede, den 17. Sep. 1999

*[Signature]*  
 Schriftführer

Der Satzungsbeschluss des Rates und öffentliche Auslegung dieser vereinfachten Änderung  
 einschließlich der Begründung wurde gem. § 10 des Baugesetzbuches am 01. Sep. 1999  
 durch den Bürgermeister ortsüblich bekannt gemacht.  
 Mit dieser Bekanntmachung ist der Plan rechtsverbindlich geworden.

Rhede, den 17. Sep. 1999



Der Stadtdirektor  
 I.A.  
*[Signature]*  
 Hüls

Vereinfachte Änderung des  
 Bebauungsplanes  
 Vardingholt BO 1  
 - 1. Änderung -

Maßstab 1: 500