
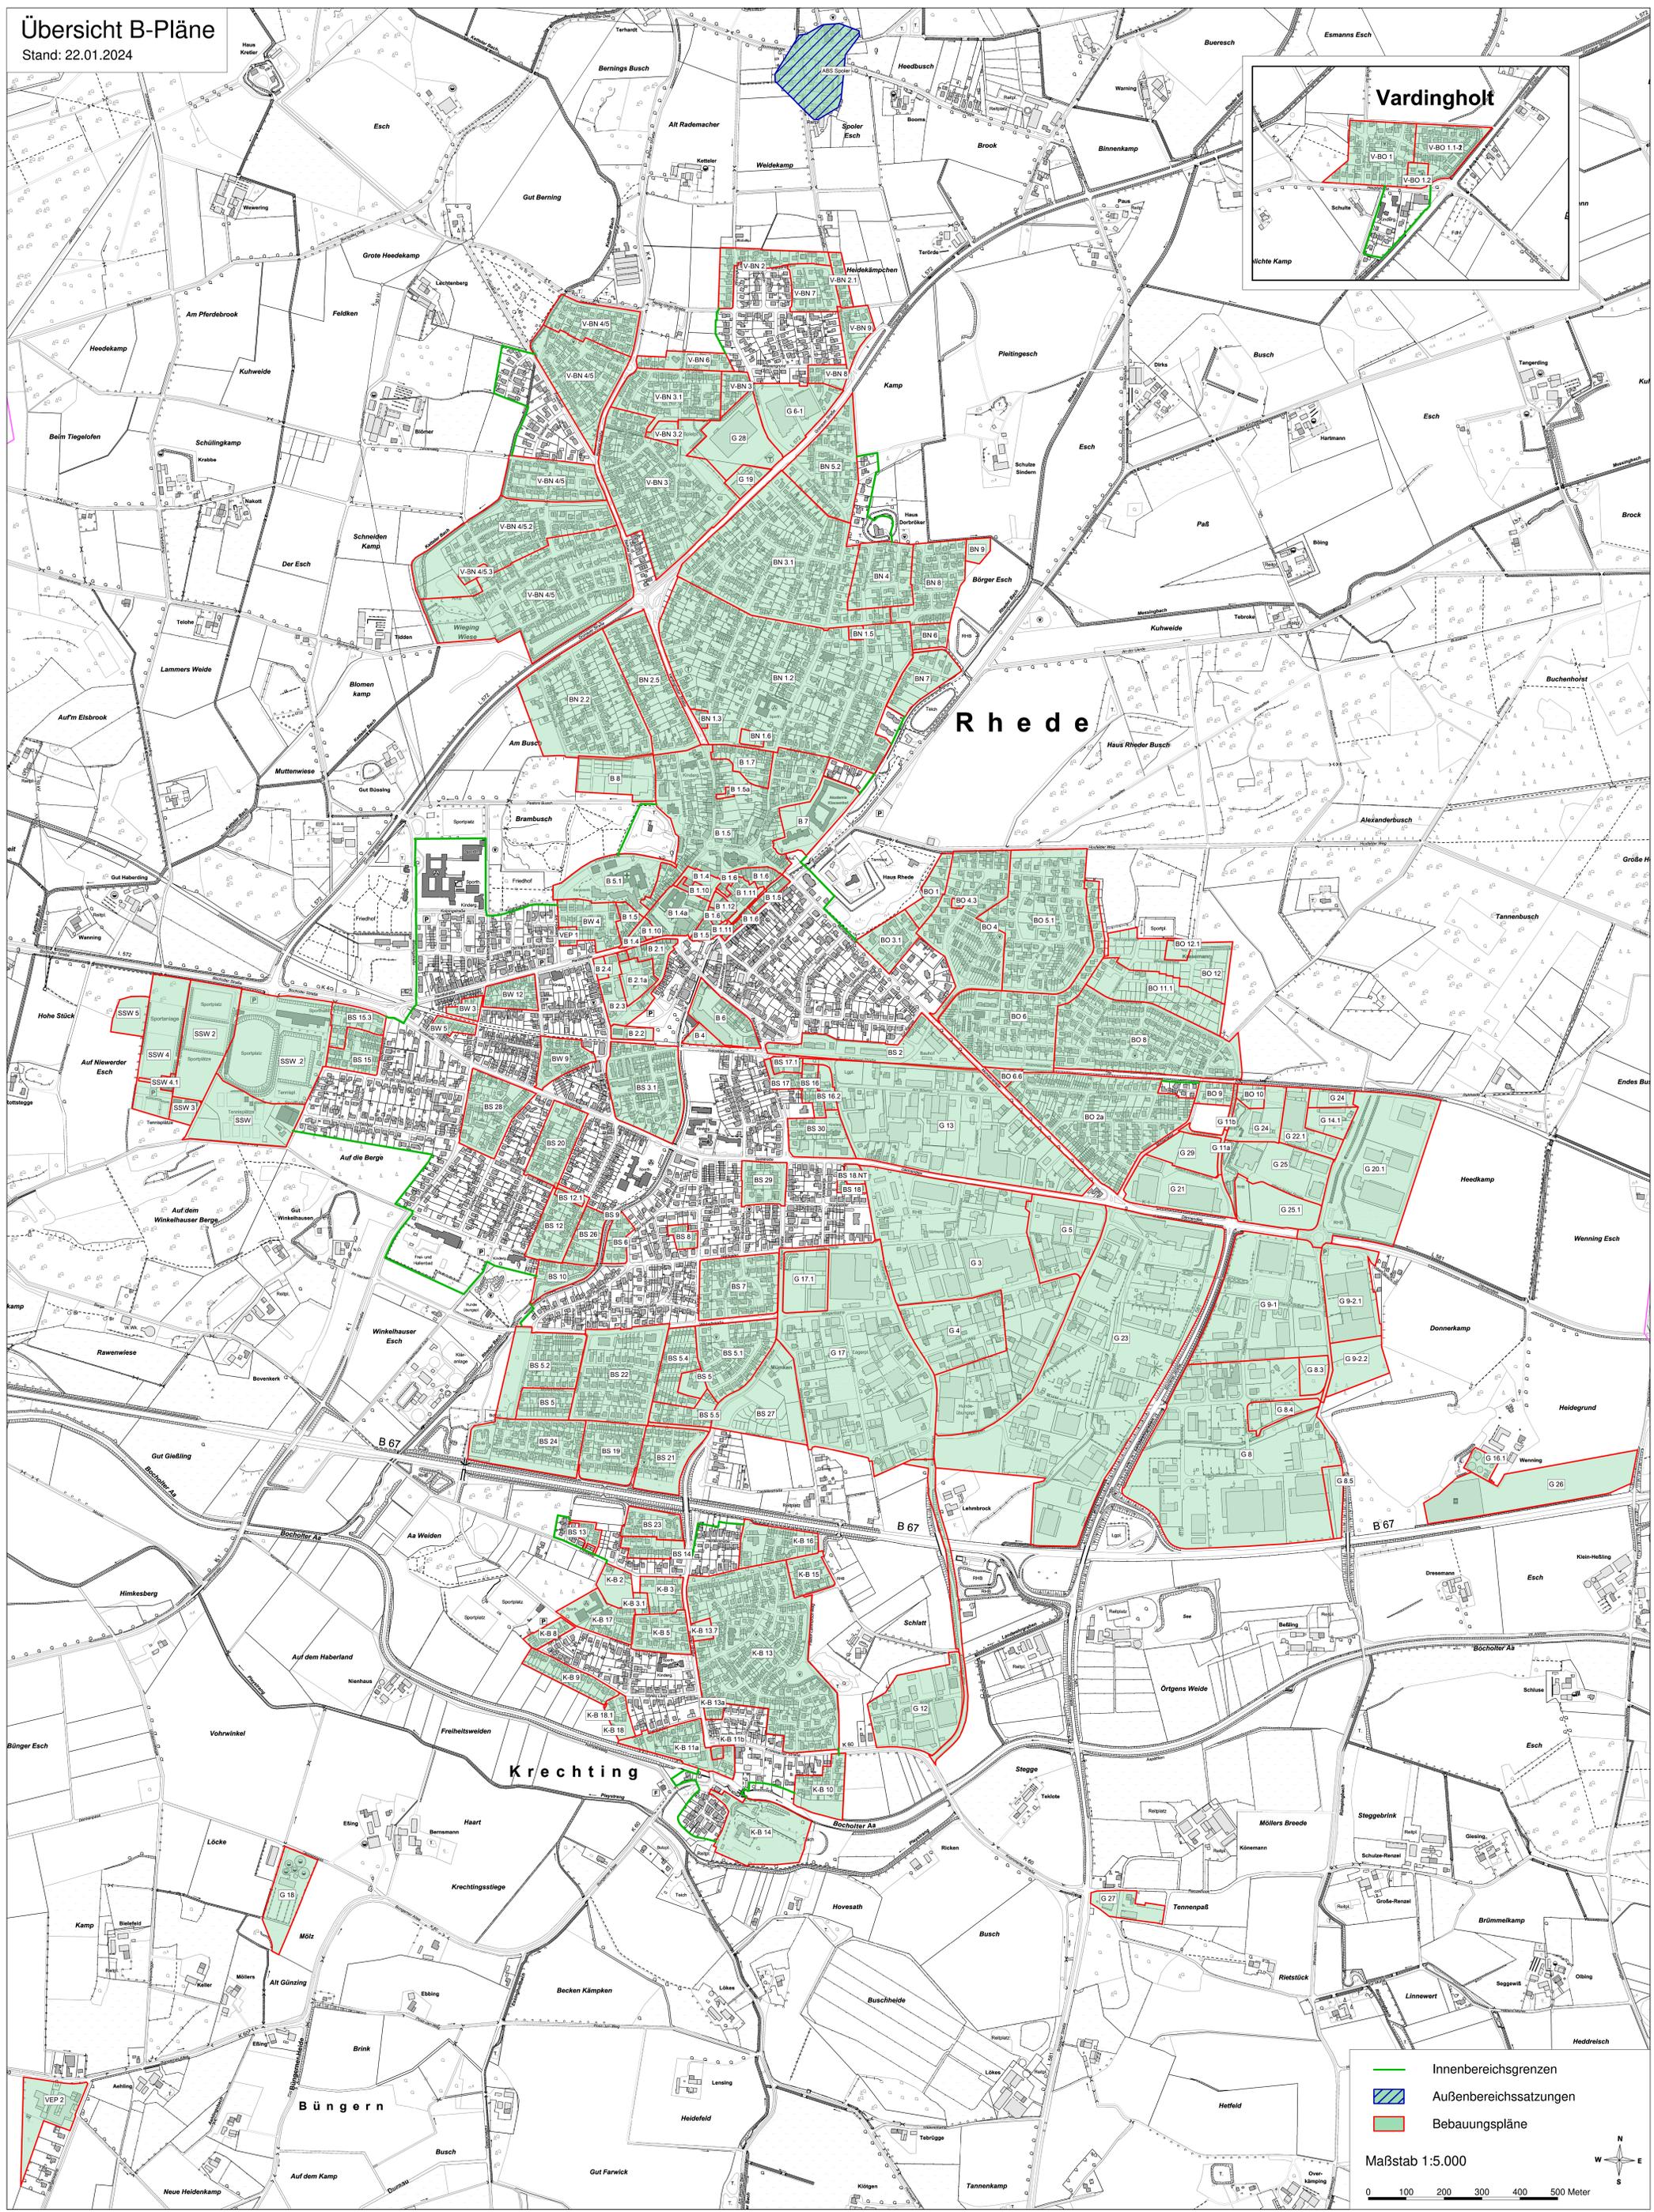


Übersicht B-Pläne

Stand: 22.01.2024

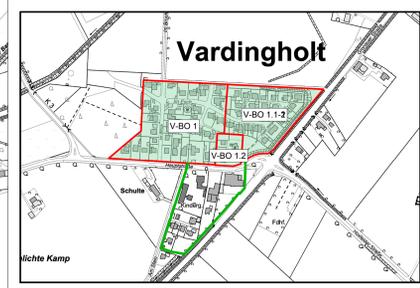

- Innenbereichsgrenzen
- Außenbereichssatzungen
- Bebauungspläne

Maßstab 1:5.000

0 100 200 300 400 500 Meter