


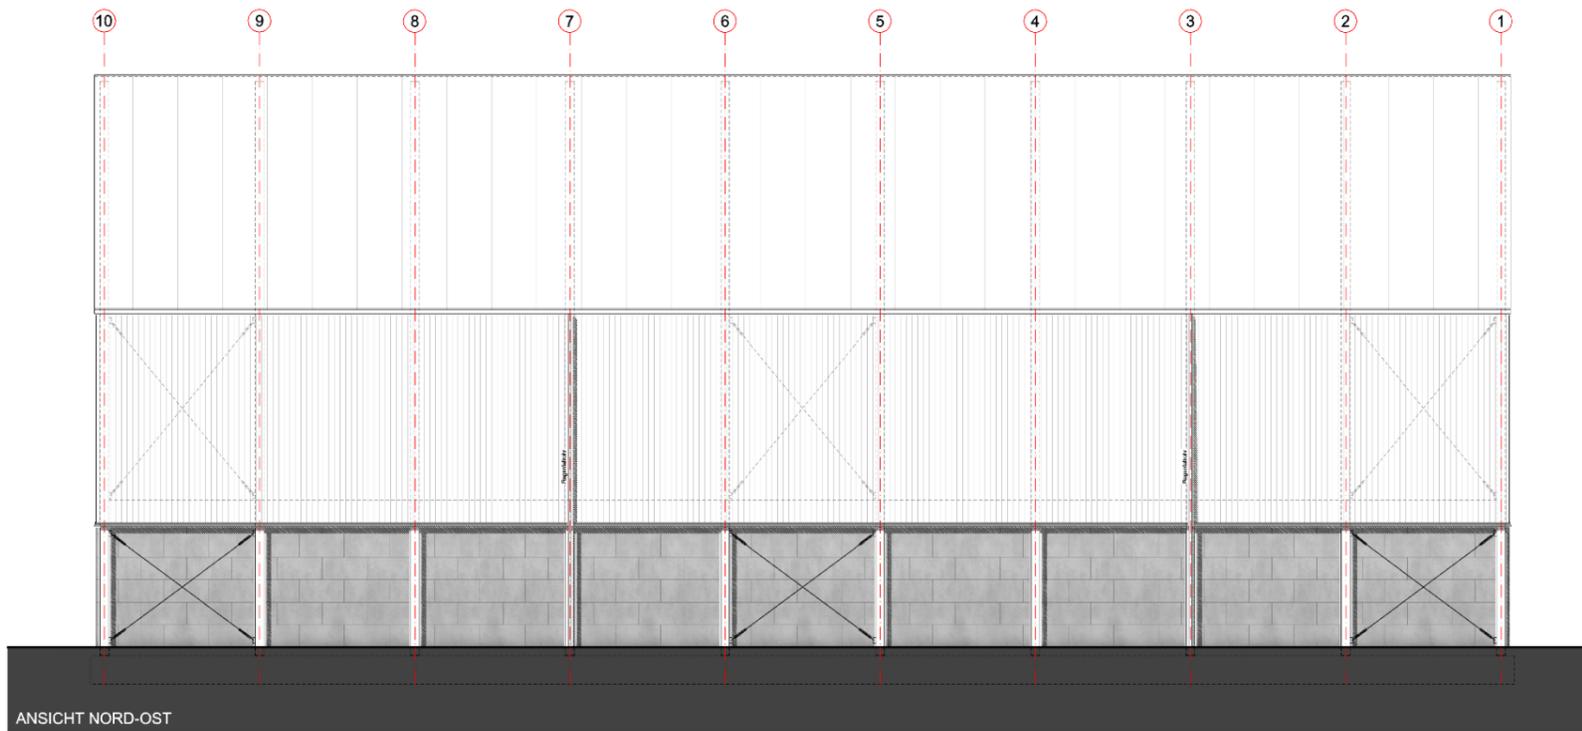
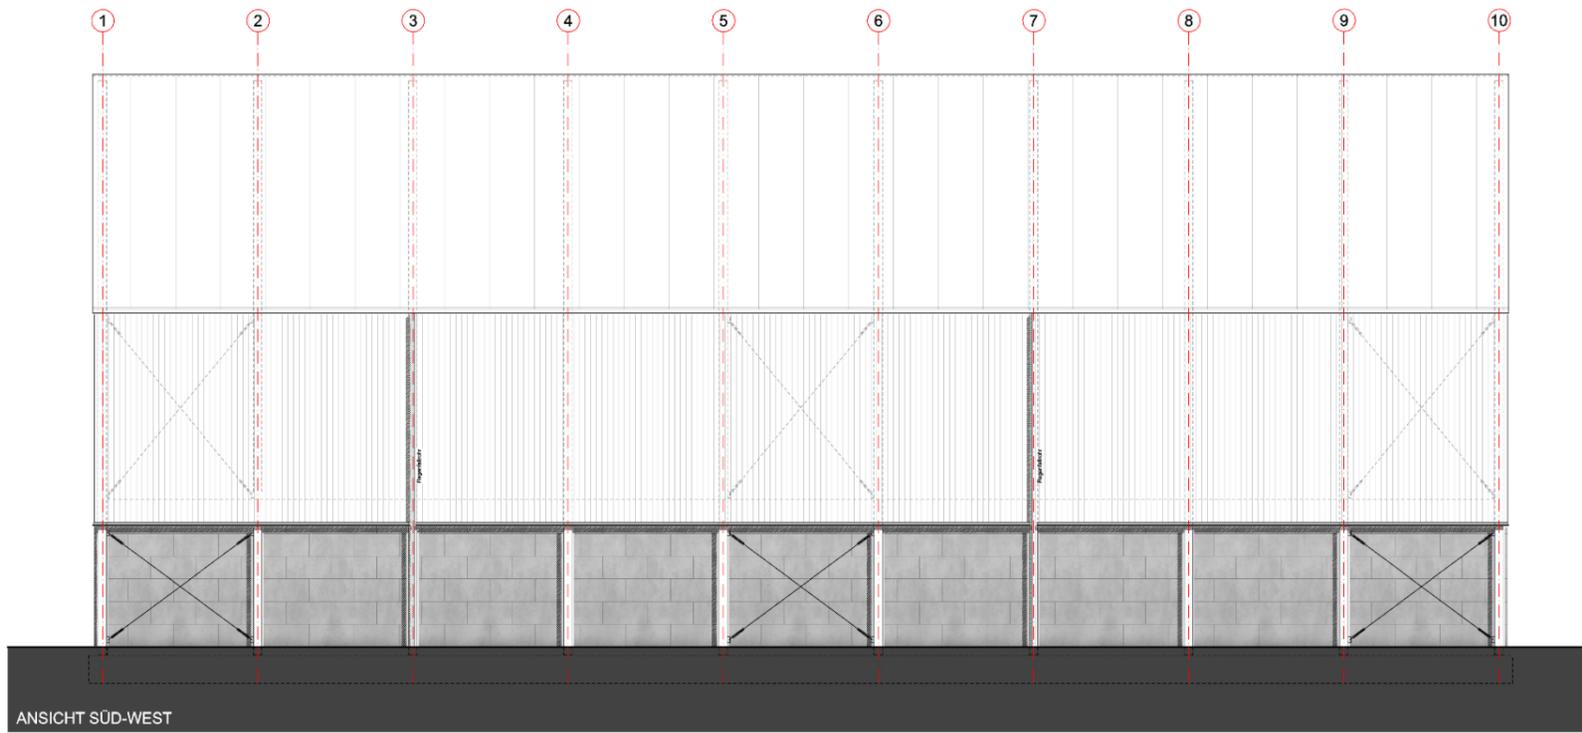
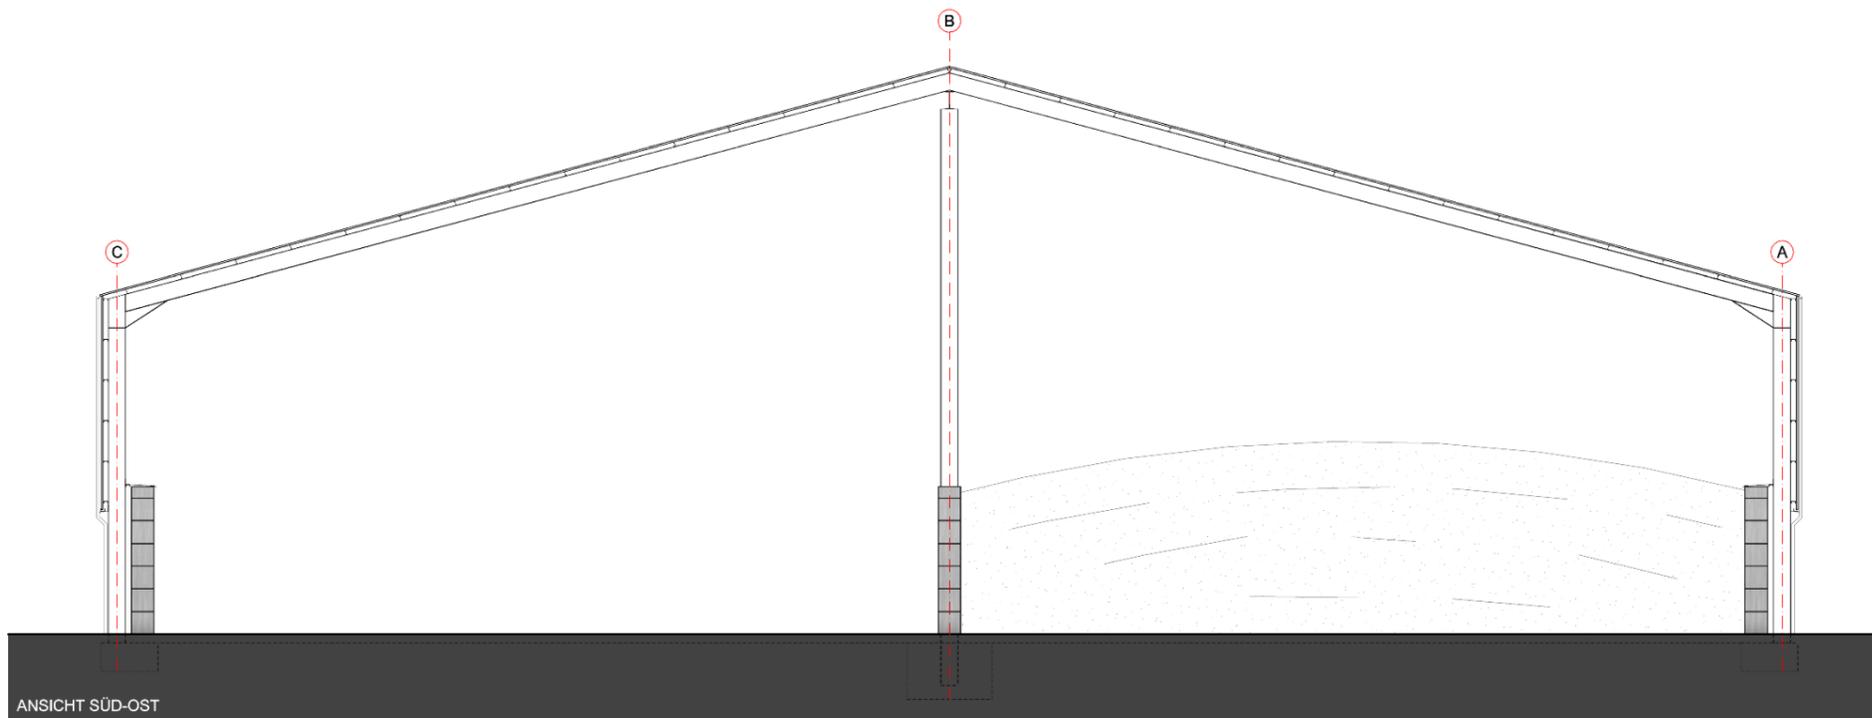


ANSICHTEN ÜBERDACHTE FAHRSILOANLAGE 2

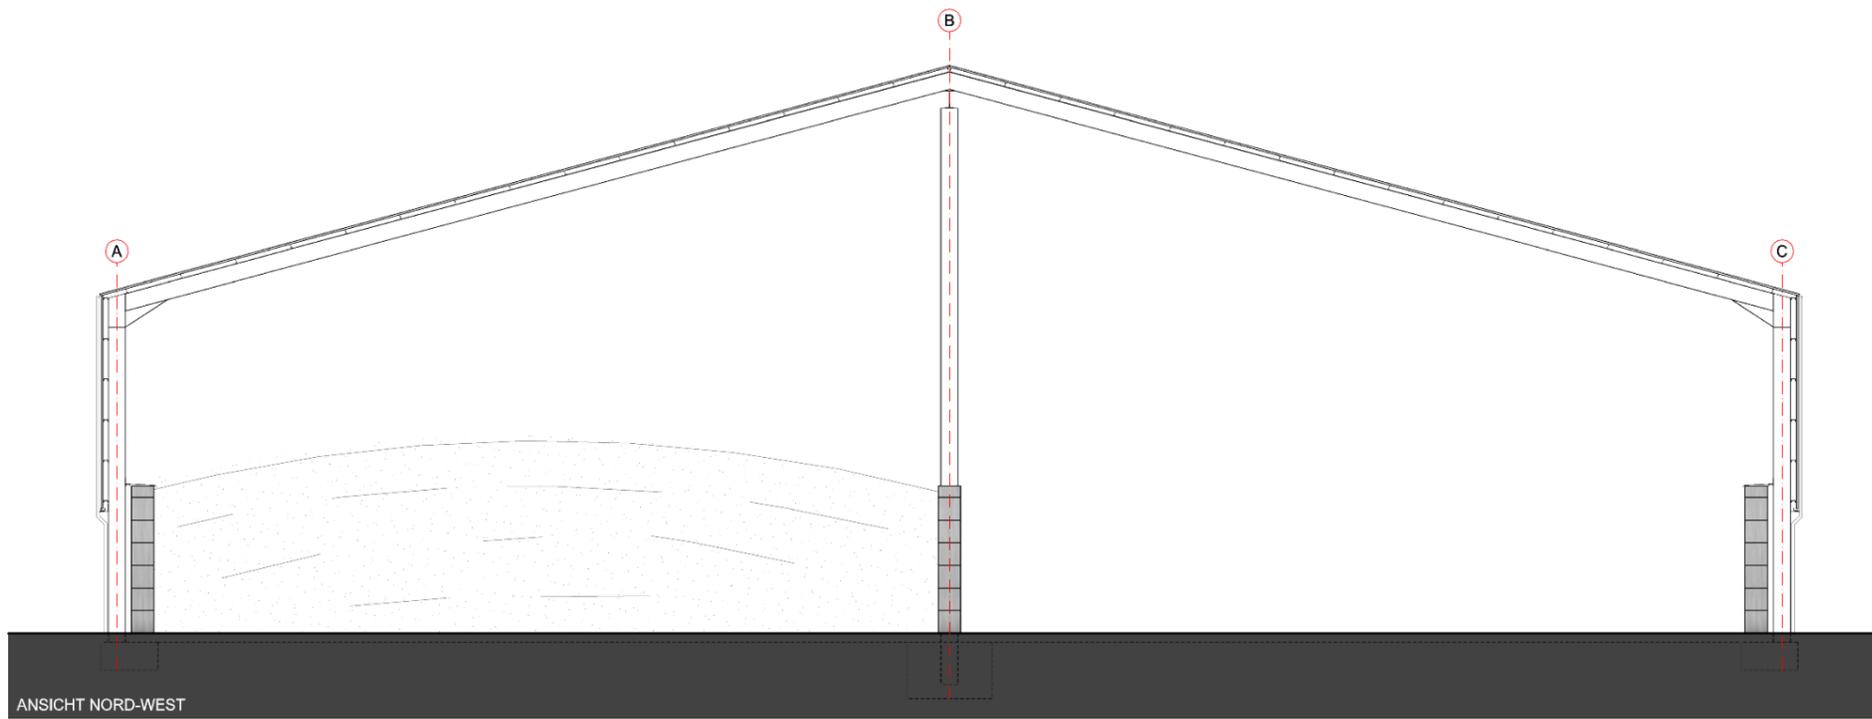

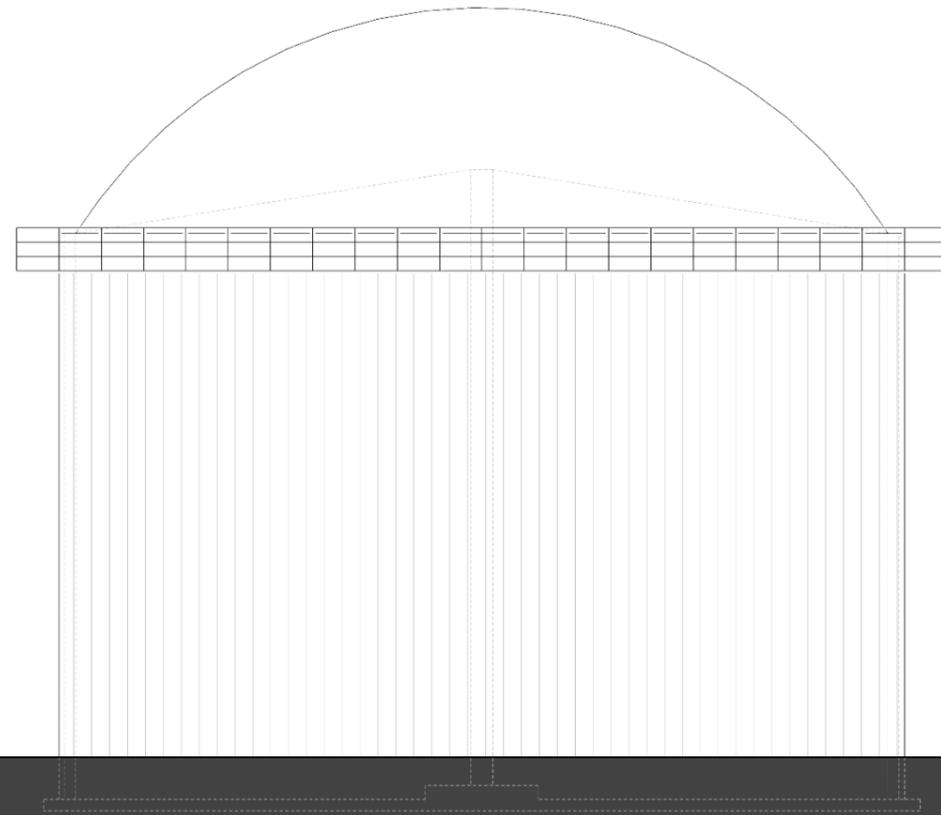


ANSICHTEN BEHÄLTER/LAGER

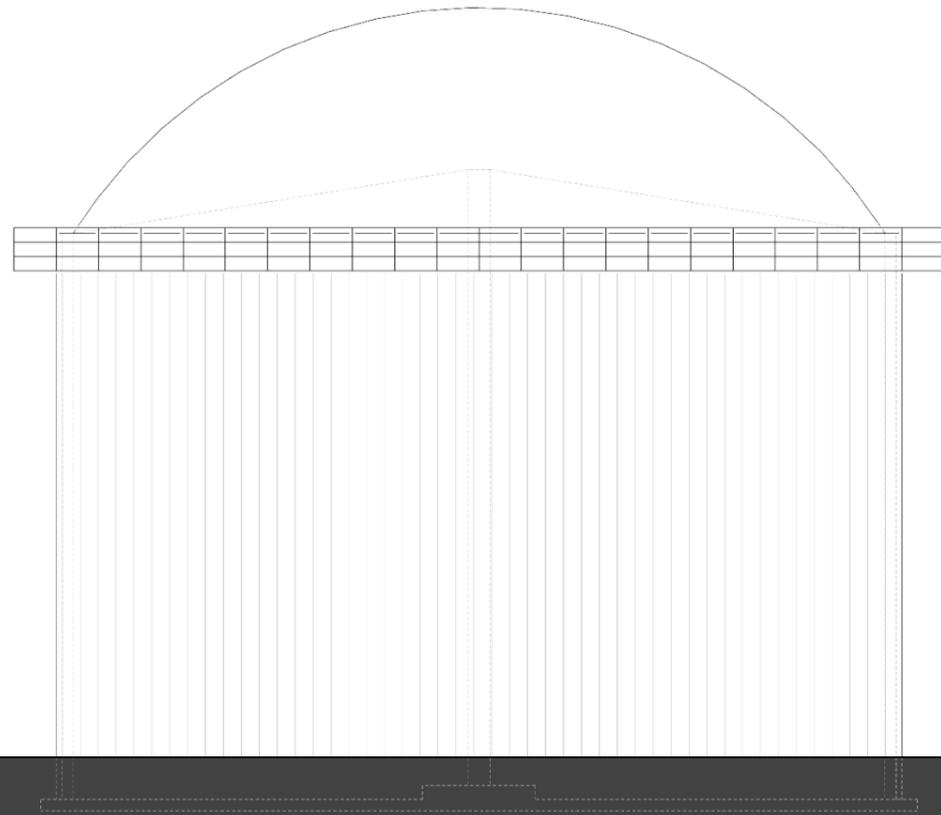


ANSICHT NORD-OST SÜD-OST & SÜD-WEST & NORD-WEST


ANSICHTEN FERMENTER 3 / GÄRRESTLAGER 2

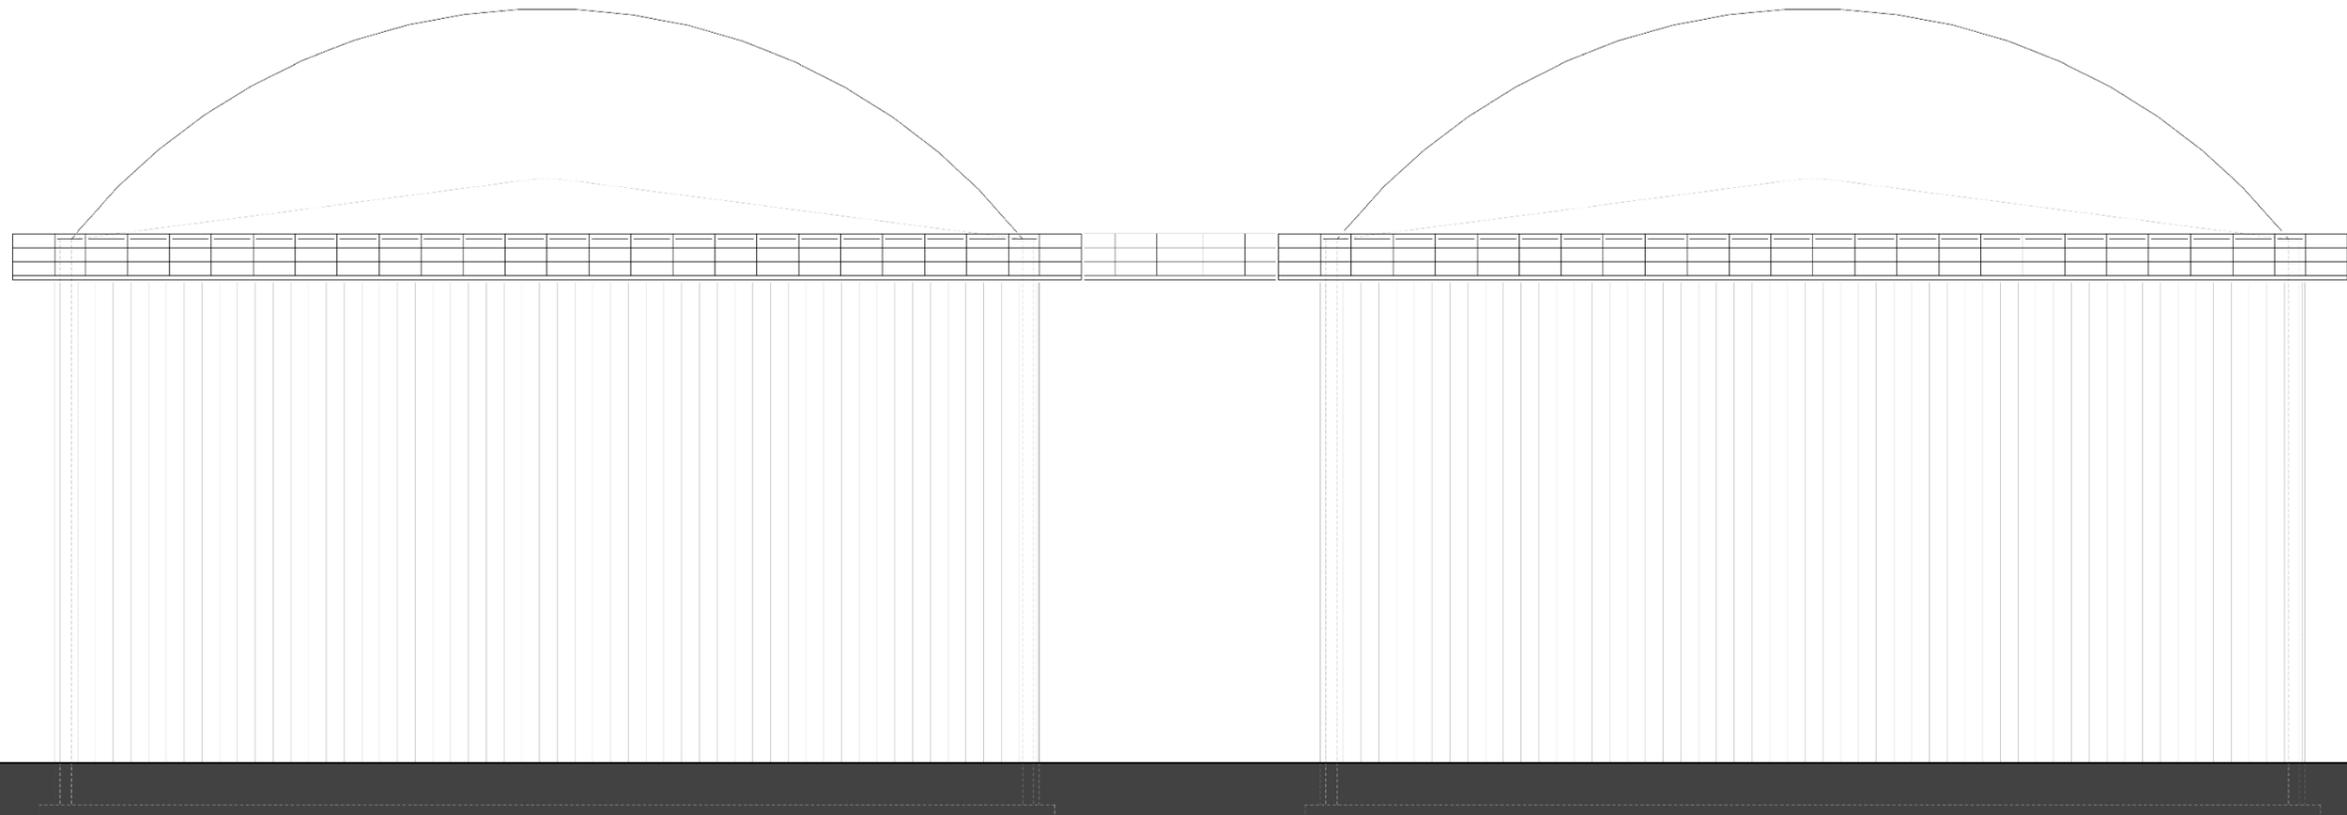

ANSICHT SÜD-WEST

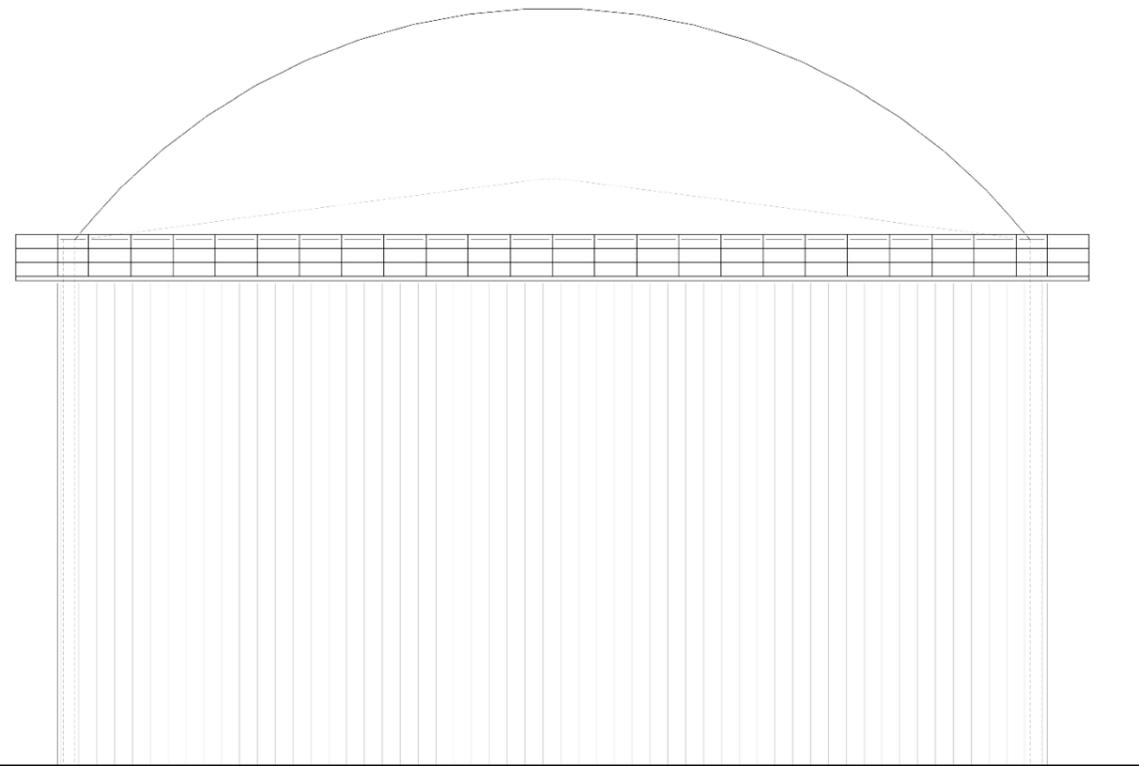

ANSICHT NORD-WEST

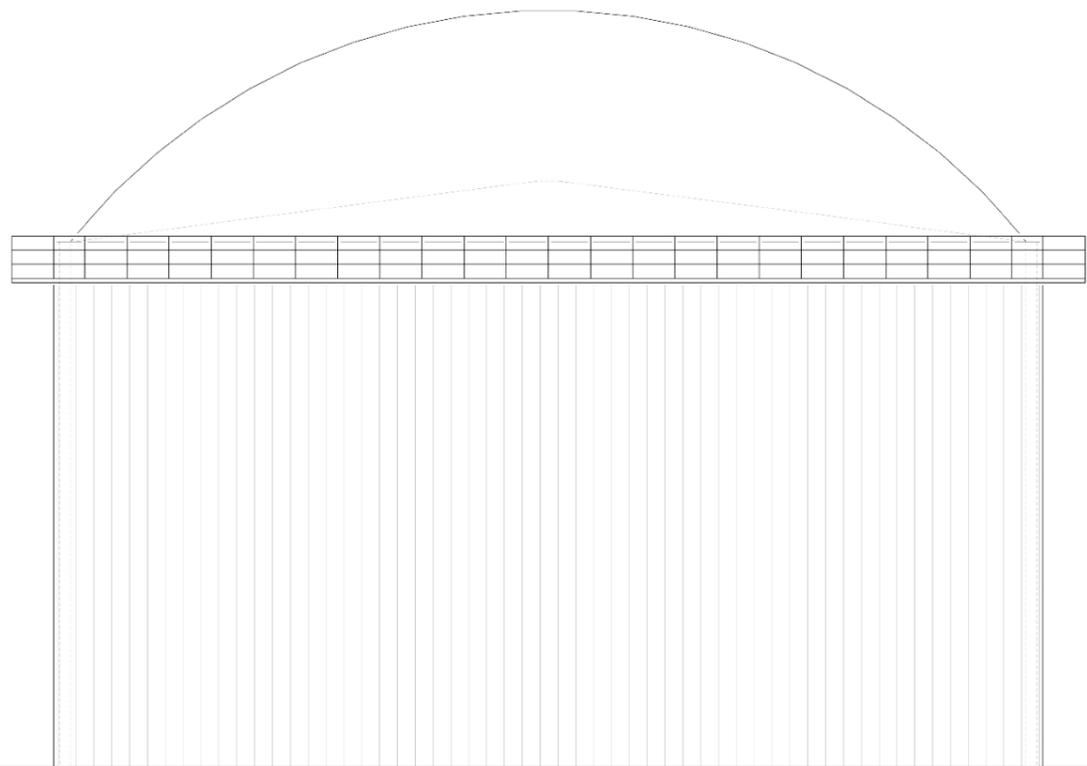

ANSICHT SÜD-OST